

Phone: +385 1 6259 373
 +385 1 6259 589
 +385 1 6259 372
 Fax: +385 1 6259 374
 AFS: LDZAYOYX
 Email: aip@crocontrol.hr
 URL: http://www.crocontrol.hr



**HRVATSKA KONTROLA
 ZRAČNE PLOVIDBE**

Hrvatska kontrola zračne plovidbe d.o.o.
 Služba zrakoplovnog informiranja (AIM/AIS)
 Rudolfa Fizira 2
 10410 Velika Gorica, p.p. 103
 Hrvatska

AIRAC AIP SUP 008/2023

Na snazi od: 05-Oct-2023

Vrijedi do: UFN

Datum izdavanja: 24-Aug-2023

LDZD - Zračna luka ZADAR/Zemunik - Izgradnja infrastrukture meteorološkog sustava AWOS

1. UVOD

Hrvatska kontrola zračne plovidbe d.o.o. na Zračnoj luci ZADAR/Zemunik od sredine listopada 2023. izvodi projekt izgradnje građevinske i elektroenergetske infrastrukture meteorološkog sustava AWOS (*Automatic Weather Observation System* ili Sustav automatskih meteoroloških stanica). Očekivani završetak radova je kraj siječnja 2024.

Radovi uključuju prisutnost radnika i strojeva koji su u stalnom kontaktu s TWR-om. Kretanje građevinske operative obavljat će se postojećim servisnim cestama.

NOTAM-om će biti objavljeni mogući kraći prekidi u radu navigacijskih uređaja.

Ovaj AIRAC AIP SUP sadrži informacije o privremenim izmjenama i postupcima koji će se primjenjivati za vrijeme trajanja radova, a sve vezane informacije bit će naknadno objavljivane putem NOTAM-a, ukoliko nisu objavljene ovim putem.

2. LOKACIJE ZONA RADOVA I NJIHOVA AKTIVACIJA

Projekt izgradnje građevinske i elektroenergetske infrastrukture meteorološkog sustava AWOS obuhvaća radove koji će se odvijati u 11 zona radova. Točno vrijeme aktivacije radova u svakoj pojedinoj zoni bit će objavljeno NOTAM-om.

U nastavku teksta navedene su koordinate zona radova i depot zona za izmicanje, a njihov grafički prikaz dan je u Prilogu 1: Aerodromska karta s ucrtanim lokacijama zona radova.

Zona MM13 / Područje kod objekta MM13

ZONA MM13	
1 440723,7N	0151935,0E
2 440723,4N	0151935,3E
3 440723,5N	0151935,4E
4 440723,4N	0151935,6E
5 440723,0N	0151935,0E
6 440723,4N	0151934,5E
1 440723,7N	0151935,0E
VERTIKALNA GRANICA: GND - 248 FT AMSL	

Zone TDZ13_A i TDZ13_B / Područje kod TDZ13

ZONA TDZ13_A	
1 440655,3N	0152020,9E
2 440655,1N	0152021,2E
3 440655,0N	0152021,1E

ZONA TDZ13_A	
4 440654,7N	0152021,4E
5 440654,1N	0152020,5E
6 440654,6N	0152019,8E
1 440655,3N	0152020,9E
VERTIKALNA GRANICA: GND - 267 FT AMSL	

ZONA TDZ13_B	
1 440655,4N	0152021,7E
2 440653,8N	0152023,8E
3 440653,4N	0152023,2E
4 440654,7N	0152021,4E
5 440655,0N	0152021,1E
6 440655,1N	0152021,2E
1 440655,4N	0152021,7E
VERTIKALNA GRANICA: GND - 268 FT AMSL	

Zone TDZ31_A i TDZ31_B / Područje kod TDZ31

ZONA TDZ31_A	
1 440610,5N	0152120,3E
2 440610,0N	0152121,0E
3 440608,3N	0152118,6E
4 440608,8N	0152117,9E
1 440610,5N	0152120,3E
VERTIKALNA GRANICA: GND - 274 FT AMSL	

ZONA TDZ31_B	
1 440611,2N	0152121,4E
2 440610,7N	0152122,1E
3 440610,0N	0152121,0E
4 440610,5N	0152120,3E
1 440611,2N	0152121,4E
VERTIKALNA GRANICA: GND - 274 FT AMSL	

Zone TDZ22_A i TDZ22_B / Područje kod TDZ22

ZONA TDZ22_A	
1 440529,0N	0152115,7E
2 440527,4N	0152118,2E
3 440527,2N	0152117,9E
4 440528,8N	0152115,4E
1 440529,0N	0152115,7E
VERTIKALNA GRANICA: GND - 283 FT AMSL	

ZONA TDZ22_B	
1 440529,4N	0152115,0E
2 440529,0N	0152115,7E
3 440528,8N	0152115,4E
4 440529,2N	0152114,7E
1 440529,4N	0152115,0E
VERTIKALNA GRANICA: GND - 283 FT AMSL	

Zone TDZ04_A i TDZ04_B / Područje kod TDZ04

ZONA TDZ04_A	
1 440455,3N	0152033,9E
2 440455,0N	0152034,4E
3 440453,6N	0152036,4E
4 440453,3N	0152036,1E
5 440455,0N	0152033,5E
1 440455,3N	0152033,9E
VERTIKALNA GRANICA: GND - 298 FT AMSL	

ZONA TDZ04_B	
1 440455,9N	0152033,9E
2 440455,3N	0152034,8E
3 440455,0N	0152034,4E
4 440455,3N	0152033,9E
5 440455,0N	0152033,5E
6 440455,2N	0152033,1E
1 440455,9N	0152033,9E
VERTIKALNA GRANICA: GND - 295 FT AMSL	

Zone THR04_A i THR04_B / Područje kod THR04

ZONA THR04_A	
1 440440,4N	0152021,3E
2 440438,3N	0152024,5E
3 440438,0N	0152024,2E
4 440439,6N	0152021,7E
5 440439,3N	0152021,3E
6 440439,8N	0152020,6E
1 440440,4N	0152021,3E
VERTIKALNA GRANICA: GND - 316 FT AMSL	

ZONA THR04_B	
1 440438,4N	0152024,7E
2 440438,0N	0152025,3E
3 440437,6N	0152024,8E

ZONA THR04_B	
4 440438,0N	0152024,2E
5 440438,3N	0152024,5E
1 440438,4N	0152024,7E
VERTIKALNA GRANICA: GND - 313 FT AMSL	

Depot zone - Zone za izmicanje građevinske opreme i/ili radnika na sigurnu udaljenost za provođenje operacija zrakoplova.

ZONA MM13_DEPOT	
1 440723,0N	0151935,0E
2 440722,4N	0151935,8E
3 440722,2N	0151935,4E
4 440722,7N	0151934,7E
1 440723,0N	0151935,0E
VERTIKALNA GRANICA: GND - 242 FT AMSL	

ZONA TDZ13_DEPOT	
1 440657,1N	0152024,4E
2 440656,4N	0152025,3E
3 440655,9N	0152024,6E
4 440656,6N	0152023,7E
1 440657,1N	0152024,4E
VERTIKALNA GRANICA: GND - 264 FT AMSL	

ZONA TDZ31_DEPOT	
1 440612,7N	0152123,5E
2 440612,0N	0152124,4E
3 440611,6N	0152124,0E
4 440612,3N	0152123,0E
1 440612,7N	0152123,5E
VERTIKALNA GRANICA: GND - 270 FT AMSL	

ZONA TDZ22_DEPOT	
1 440530,3N	0152115,7E
2 440530,1N	0152116,0E
3 440529,3N	0152115,1E
4 440529,6N	0152114,8E
1 440530,3N	0152115,7E
VERTIKALNA GRANICA: GND - 278 FT AMSL	

ZONA TDZ04_DEPOT	
1 440456,7N	0152034,9E
2 440456,5N	0152035,2E
3 440455,8N	0152034,3E
4 440456,0N	0152034,0E
1 440456,7N	0152034,9E

ZONA TDZ04_DEPOT
VERTIKALNA GRANICA: GND - 289 FT AMSL

ZONE THR04_DEPOT	
1 440445,0N	0152033,1E
2 440444,8N	0152033,5E
3 440444,3N	0152032,9E
4 440444,5N	0152032,6E
1 440445,0N	0152033,1E
VERTIKALNA GRANICA: GND - 295 FT AMSL	

Prilog 1 Indeks karta

3. OPERATIVNI UTJECAJ

ZONA MM13:

U slučaju izvođenja radova tijekom provođenja ATS operacija u području ometanja signala NAV sustava u zoni MM13, bit će objavljen NOTAM o privremenoj neupotrebljivosti signala, ili će se primijeniti izmicanje strojeva i vozila na adekvatnu udaljenost.

ZONA TDZ13_A:

Tijekom radova u Zoni TDZ13_A osigurat će se da ne dolazi do operativnog utjecaja na provođenje instrumentalnih letačkih postupaka za RWY13/31 (izmicanjem ljudi i strojeva). Zona se nalazi u osnovnoj stazi uzletno-sletne staze (RWY STRIP-u).

ZONA TDZ13_B:

Tijekom radova u Zoni TDZ13_B osigurat će se da ne dolazi do operativnog utjecaja na instrumentalne letačke postupke za RWY13/31. Zona se nalazi u osnovnoj stazi uzletno-sletne staze (RWY STRIP-u).

ZONA TDZ31_A:

Tijekom radova u Zoni TDZ31_A osigurat će se da ne dolazi do operativnog utjecaja na instrumentalne letačke postupke za RWY13/31 (izmicanjem ljudi i strojeva) ili će RWY13/31 biti zatvorena NOTAM-om.

ZONA TDZ31_B:

Tijekom radova u Zoni TDZ31_B osigurat će se da ne dolazi do operativnog utjecaja na instrumentalne letačke postupke za RWY13/31. Zona se nalazi u osnovnoj stazi uzletno-sletne staze (RWY STRIP-u).

ZONA TDZ22_A:

Tijekom radova u Zoni TDZ22_A osigurat će se da ne dolazi do operativnog utjecaja na instrumentalne letačke postupke za RWY04/22 (izmicanjem ljudi i strojeva) ili će RWY 04/22 biti zatvorena NOTAM-om.

ZONA TDZ22_B:

Zona TDZ22_B probija prijelaznu površinu ograničenja prepreka.

ZONA TDZ04_A:

Tijekom radova u Zoni TDZ04_A osigurat će se da ne dolazi do operativnog utjecaja na instrumentalne letačke postupke za RWY04/22 (izmicanjem ljudi i strojeva) ili će RWY 04/22 biti zatvorena NOTAM-om.

ZONA TDZ04_B:

Zona TDZ04_B probija prijelaznu površinu ograničenja prepreka.

ZONA THR04_A:

Zona THR04_A probija prilaznu površinu ograničenja prepreka za RWY04 i odletnu površinu za RWY22.

ZONA THR04_B:

Zona THR04_B probija prilaznu površinu ograničenja prepreka za RWY04 i odletnu površinu za RWY22.

4. UPITI

Za upite vezane uz ove radove molimo kontaktirajte:

Nikica Bubić

Telefon: +385 23 203 404


Mobitel: +385 99 310 6492

Email: nikica.bubic@crocontrol.hr

Upišite AIRAC AIP SUP 008/2023 u GEN 0.3.

Ref AIP: LDZD AD 2

Aerodrome chart with locations and work zones
 ARP 44° 06' 29.77"N 015° 20' 48.11"E AD ELEV 289 ft GUND 140 ft ZADAR TOWER 123.700 ZADAR DELIVERY 132.975 ZADAR / Zemunik CROATIA

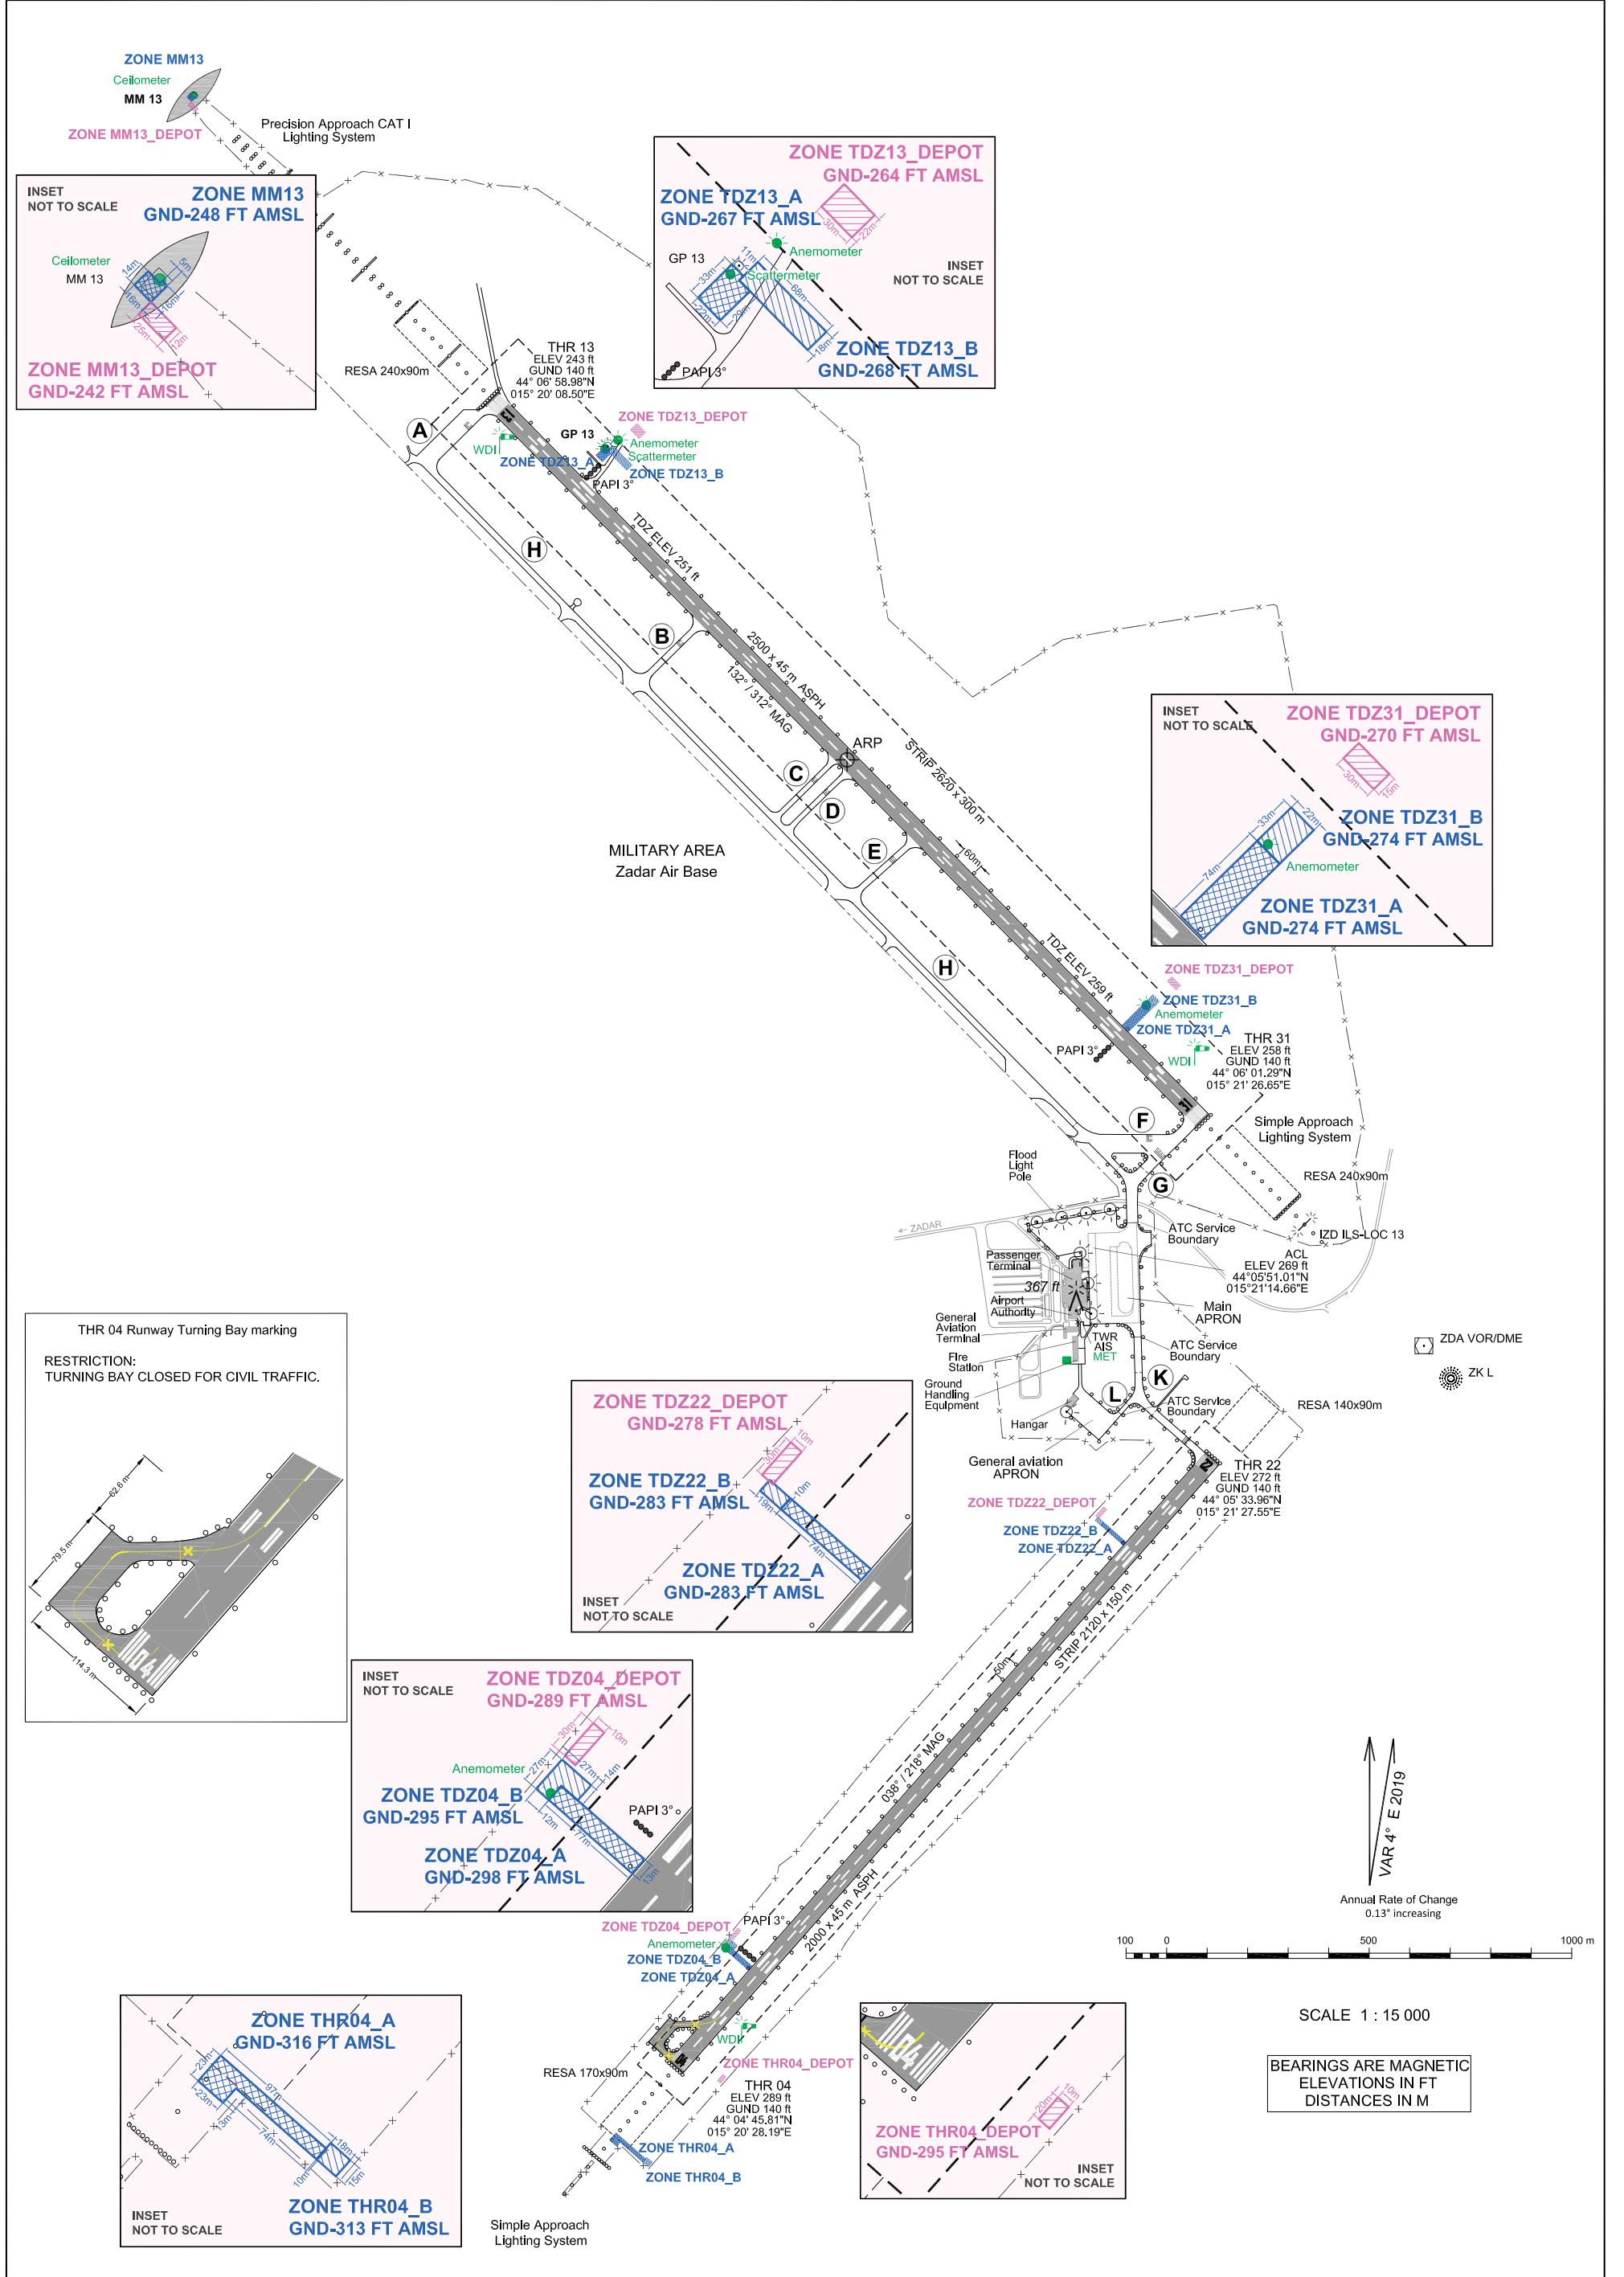


THR 04 Runway Turning Bay marking
 RESTRICTION:
 TURNING BAY CLOSED FOR CIVIL TRAFFIC.

INSET NOT TO SCALE
 ZONE TDZ04_DEPOT
 GND-289 FT AMSL
 Anemometer
 ZONE TDZ04_B
 GND-295 FT AMSL
 PAPI 3°
 ZONE TDZ04_A
 GND-298 FT AMSL

INSET NOT TO SCALE
 ZONE THR04_A
 GND-316 FT AMSL
 ZONE THR04_B
 GND-313 FT AMSL

INSET NOT TO SCALE
 ZONE THR04_DEPOT
 GND-295 FT AMSL

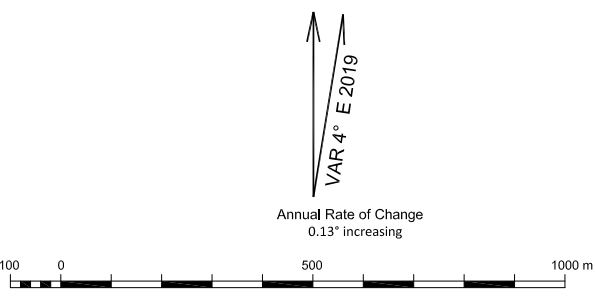

SCALE 1 : 15 000
 BEARINGS ARE MAGNETIC
 ELEVATIONS IN FT
 DISTANCES IN M

OVA STRANICA JE NAMJERNO OSTAVLJENA PRAZNA
THIS PAGE INTENTIONALLY LEFT BLANK